

Matr.nr. 9 ks m.fl.
Tåstrup Valby by
Rønnevang sogn

Anmelder:
Høje-Taastrup kommunalbestyrelse
Rådhuset, Tåstrup.

Stempelfri jkk skrivelse af
17. marts 1970 fra finans-
ministeriet skattedeparte-
mentet.

D E K L A R A T I O N

Høje-Taastrup kommunalbestyrelse har ved byplanudvalget den 3. maj 1977 meddelt principiel tilladelse til at foretage udvidelse af eksisterende udlus samt ombygning af carport på ejendommene matr.nr.

9 ks, 9 kt, 9 ku, 9 kv, 9 kx, 9 ky, 9 kz, 9 kaa, 9 kø,
9 la, 9 lb, 9 lc, 9 ld, 9 le, 9 lf, 9 lg, 9 lh, 9 li, 9 lk, 9 ll, 9 lm,
9 ln, 9 lo, 9 lp, 9 lq, 9 lr, 9 ls, 9 lt, 9 lu, 9 lv, 9 lx, 9 ly, 9 lz,
9 laa, 9 lø,
9 ma, 9 mb, 9 mc, 9 md, 9 me, 9 mf, 9 mg, 9 mh, 9 mi, 9 mk, 9 ml, 9 mm,
9 mn, 9 mo, 9 mp, 9 mq, 9 mr, 9 ms, 9 mt, 9 mu, 9 mv, 9 mø,
9 na, 9 nb, 9 nc, 9 nd, 9 ne, 9 nf, 9 ng, 9 nh, 9 ni, 9 nk, 9 nl, 9 nm,
9 nn, 9 no, 9 np, 9 nq, 9 nr, 9 ns, 9 nt, 9 nu, 9 nv, 9 nx, 9 ny, 9 nz, 9 næ,
9 oh, 9 oc, 9 od, 9 oe, 9 of, 9 og, 9 oh, 9 oi, 9 ok, 9 ol, 9 om, 9 on, 9 oo,
9 op, 9 oq, 9 or, 9 ot, 9 ou, 9 ov, 9 ox, 9 oy, 9 oz, 9 oa, 9 ø,
9 pa, 9 pb, 9 pc, 9 pd, 9 pe, 9 pf, 9 pg, 9 ph, 9 pi, 9 pk, 9 pl, 9 pm, 9 pn,
9 po, 9 pp, 9 pq, 9 pr, 9 ps, 9 pt, 9 pu, 9 pv, 9 px, 9 py, 9 pz, 9 paa, 9 pø,
9 qa, 9 qb, 9 qc, 9 qd, 9 qe, 9 qf, 9 qg, 9 qh, 9 qi, 9 qj, 9 qk, 9 ql, 9 qm, 9 qn, 9 qo,
9 qp, 9 qq, 9 qr, 9 qs, 9 qt, 9 qu, 9 qv, 9 qx, 9 qy, 9 qz, 9 qaa, 9 qø,
9 ra, 9 rb, 9 rc, 9 rd, 9 re, 9 rf, 9 rg, 9 rh, 9 ri, 9 rk, 9 rl, 9 rm, 9 rn, 9 ro, 9 rp, 9 rq, 9 rr,
9 rs, 9 rt, 9 ru, 9 rv, 9 rx, 9 ry, 9 rz, 9 raa, 9 rø,
9 sa, 9 sb, 9 sc, 9 sd, 9 se, 9 sf, 9 sg, 9 sh, 9 si, 9 sk, 9 sl, 9 sm, 9 sn,
9 so, 9 sp, 9 sq, 9 sr, 9 ss, 9 st, 9 su, 9 sv, 9 sx, 9 sy, 9 sz, 9 saa, 9 sø,
9 ta, 9 tb, 9 tc, 9 td, 9 te, 9 tf, 9 tg, 9 th, 9 ti, 9 tj, 9 tk, 9 tl, 9 tm, 9 tn,
9 to, 9 tp, 9 tq, 9 tr, 9 ts, 9 tt, 9 tu, 9 tv, 9 tx, 9 ty, 9 tz, 9 taa, 9 tø,
9 ua, 9 ub, 9 uc, 9 ud, 9 ue, 9 uf, 9 ug, 9 uh, 9 ui, 9 uk, 9 ul, 9 ua, 9 un,
9 uq, 9 ur, 9 us, 9 ut, 9 uu, 9 ux, 9 uy, 9 uz, 9 uaa, 9 uø,
9 va, 9 vb, 9 vc, 9 vd, 9 ve
alle Tåstrup Valby by, Rønnevang sogn,
på betingelse af


at udhuset og carporten placeres i overensstemmelse med vedhæftede
bebyggelsesplan,
at udhuset og carporten udføres i overensstemmelse med vedhæftede
bygningstegninger (9 tegninger),
at de på tegningerne anførte materialebestemmelser overholdes,
at udvidelse af udhuset samt ombygningen foretages i fuld udstrækning
på een gang,
at der søges byggetilladelse for hver enkelt ejendom og udvidelsen
ikke påbegyndes før tilladelsen foreligger.

Nærværende deklaration påtvinger ikke nogen ejer pligt til at lade oven-
nævnte udvidelse udføre, men indeholder udelukkende en ret til at foretage
ombygning m.m. i overensstemmelse med ovenstående.

Påtaleretten har Høje-Taastrup kommunalbestyrelse.

Foranstående begæres i henhold til § 47 stk. 7 i kommuneplanloven (lov
nr. 287 af 26. juni 1975) tinglyst på ovennævnte ejendomme med prioritet
forud for pantgæld, servitutter og hæftelser.

Høje-Taastrup kommunalbestyrelse, den

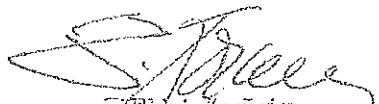
Elise Korvin
fg. borgmester


Børge Romme
stadsingeniør

INDFØRT I DAGBOGEN

09.8.77 26528

RETEN I TAASTRUP
LYST. AKT. ... B NR. 611

15323


15323

EB.

75-46
- 1. SEP 1977

0
NR.

Grundejerforeningen
Højgårdstoft

Høje-Taastrup kommune
Bygningsinspektoret
Stationscentret
Selsmosevej 2
2630 Tåstrup

Tåstrup den 6. september 1977.

Vedr.: Deklaration om ombygning af udhus m.m.

I anledning af, at ovennævnte deklARATION nu er gået i orden og tinglyst, skal vi hermed, for god ordens skyld, meddele, efter hvilke kriterier grundejerforeningen anser deklARATIONena punkt, "at de på tegningerne anførte materialebestemmelser overholdes", for værende overholdt, for så vidt angår, den udvendige og synlige del af ydervæggene.


1. Lodret ru træbeklædning behandlet med sort eller brun træbeskyttelsesmiddel, som på det oprindelige udhus.
2. Gule mursten som på selve huset og afsluttet med sternbræt, behandlet som ovenfor.
3. Hvor byggelinien ligger i skel, skal naboens samtykke foreligge, såfremt der ønskes anvendt mursten.
4. Kombination af 1. og 2., hvis materialeskiftet sker ved et hjørne, dog under iagttagelse af 3.

Med disse punkter mener vi, at der er tilvejebragt éntydige kriterier for, hvad der kan godkendes, uden der er tale om dispensation, og uden at bebyggelsens karakter ændres.


Det er vort håb, at bygningsinspektoret vil anlægge samme syn på dette spørgsmål, vi hører gerne fra Dem herom.

Med venlig hilsen

Grundejerforeningen
Højgårdstoft

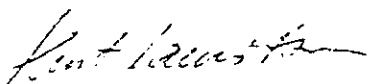


Kurt Lauritsen
formand
Højgårdstoft 184
2630 Tåstrup

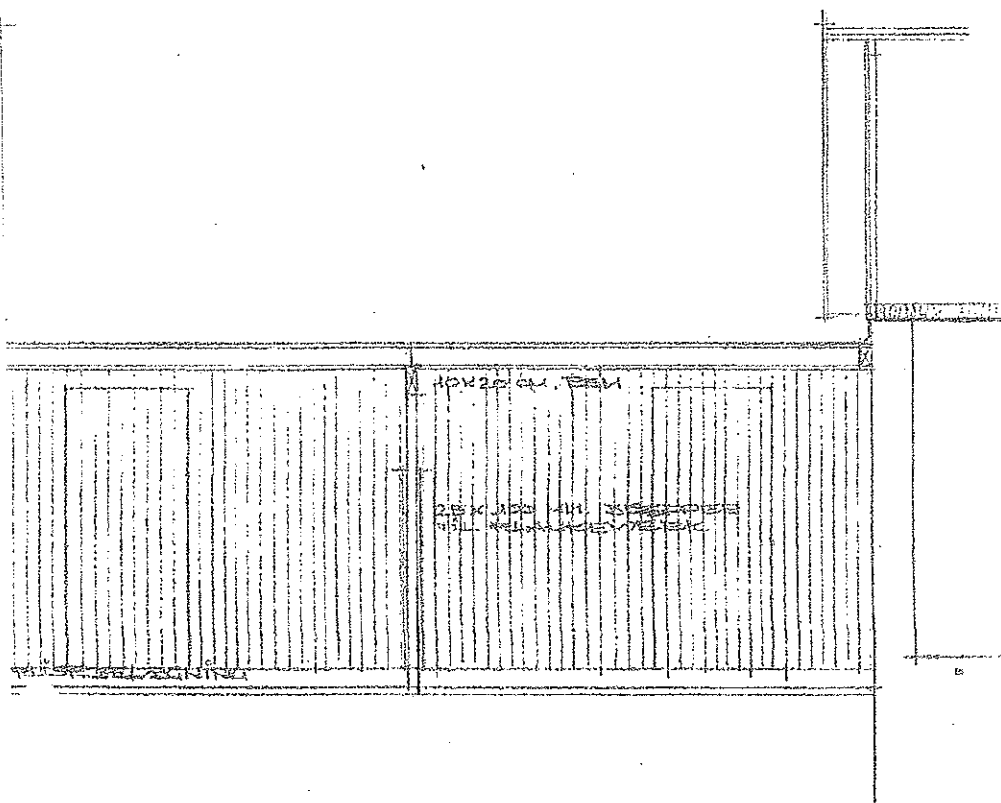


ÆRSNIT I GÆRPORT

1.	UDVIKLELSE AF HUS	TEIL NR.	5.01
2.	HØJDEKORTSTØFTEN	SAT NR.	32/77
3.		DATO	77.01.30
4.	PLAN OG SNIT AF GÆRPORT OG HUS	MÅL	1:50
EIGNER JENSEN ARKITEKT M.D.B. KØBEVEJ 40 III, 2630 TÅSTRUP.			

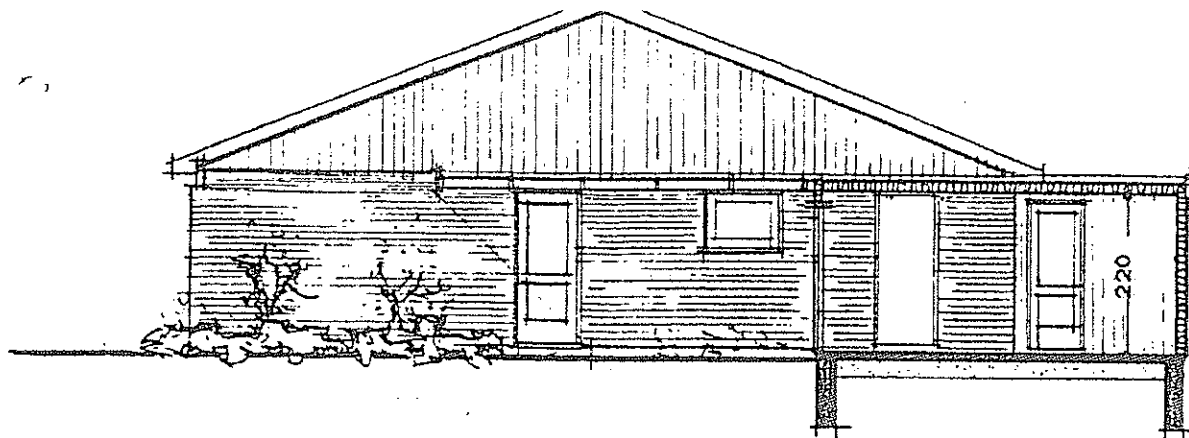


SNIT I CARPORT OG UDHUS

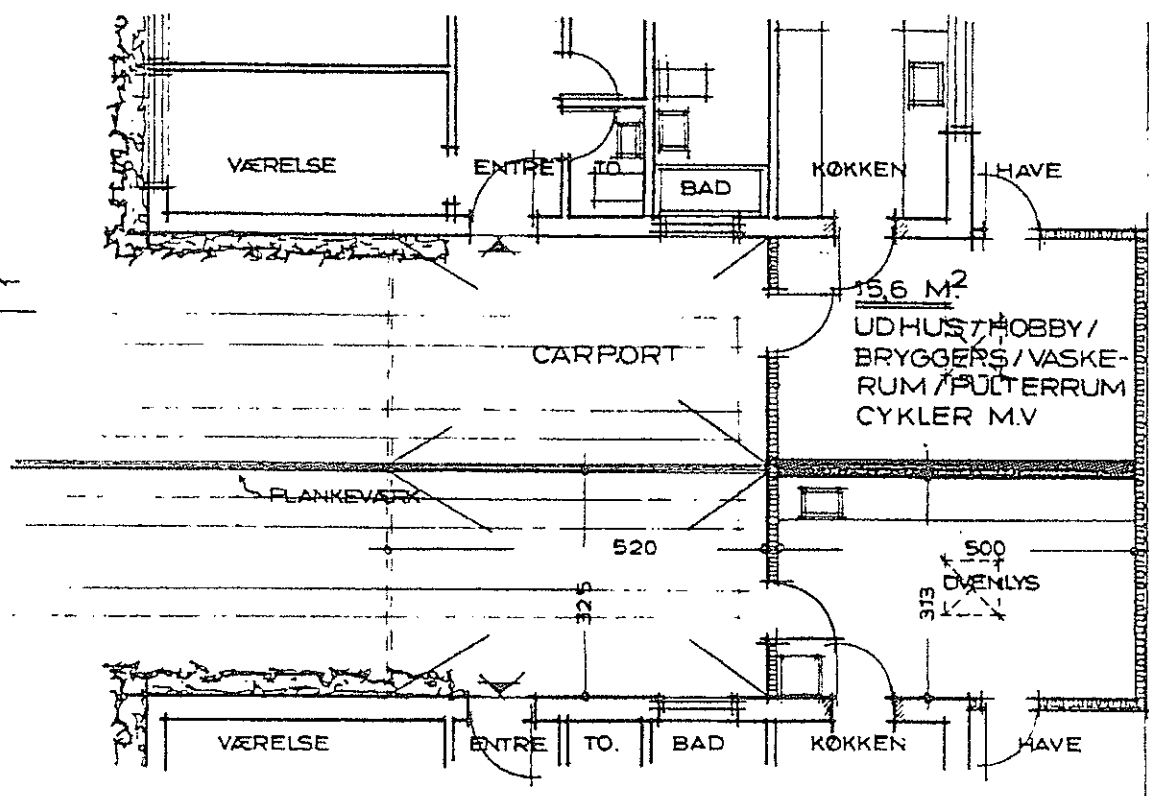


PLAN AF CARPORT OG UDHUS

SAG	UDVIDDELSE AF UDHUSE NORDSIDE AF VEJE	TEGN. NR.	S.02
BYGH.	HØJGAARDSTOFTEN	SAG NR.	32/77
MATR		DATO	77.02.07
TEGN	PLAN OG SNIT TYPE 2.	MÅL	1:100
GUNNER JENSEN ARKITEKT M.D.B. KØGEVEJ 40 III 2630 TAASTRUP			

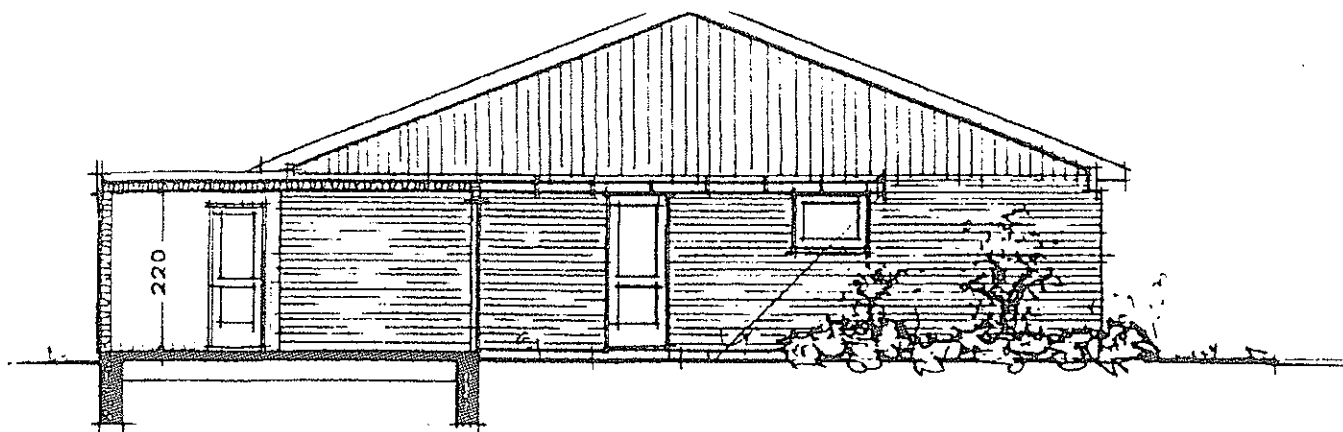


SNIT I CARPORT OG UDHUS

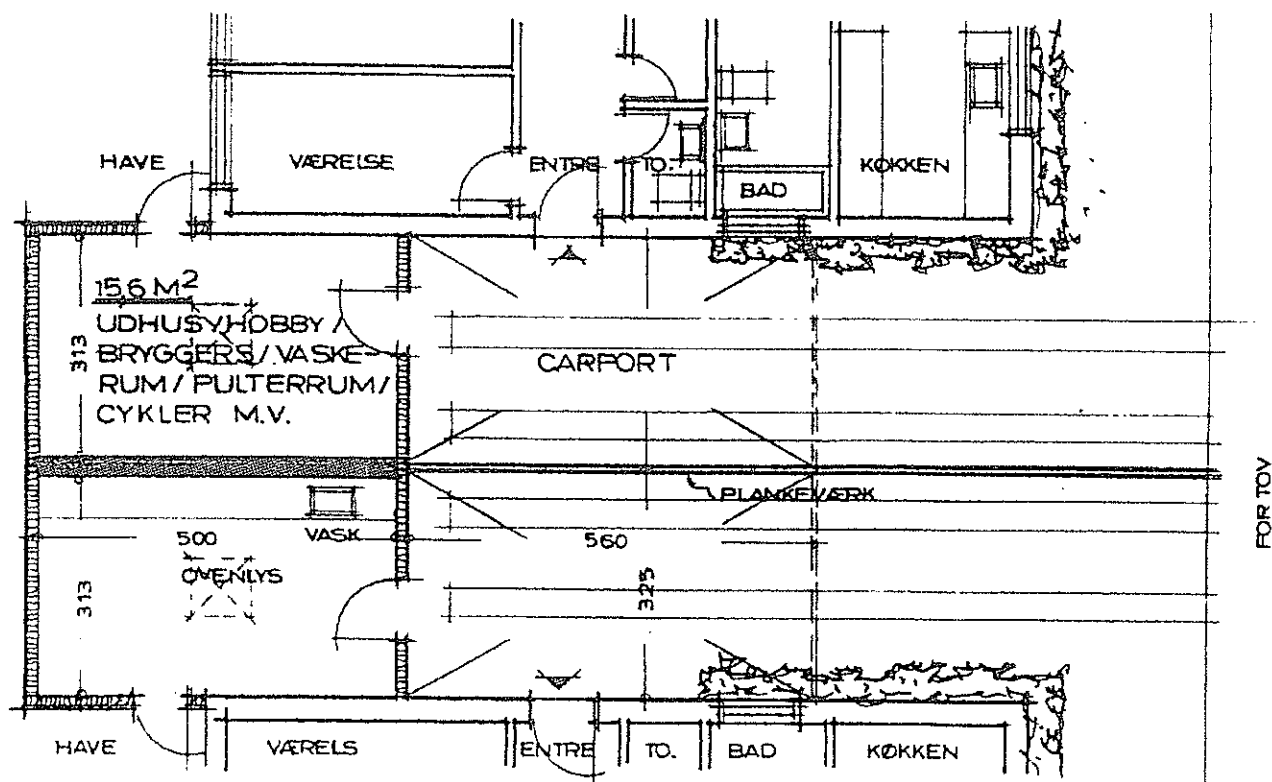


PLAN AF CARPORT OG UDHUS

SAG	UDVIDDELSE AF UDHUSE SYDSIDE AF VEJE	TEGN. NR.	S. 03
BYG. H.	HØJGÅRDSTOFTEN	SAG NR.	32/77
MATR.		DATO	77.02.07.
TEGN.	PLAN OG SNIT TYPE 1.	MÅL	1:100.
GUNNER JENSEN ARKITEKT M.D.B. KØGEVEJ 40III, 2630 TAASTRUP			

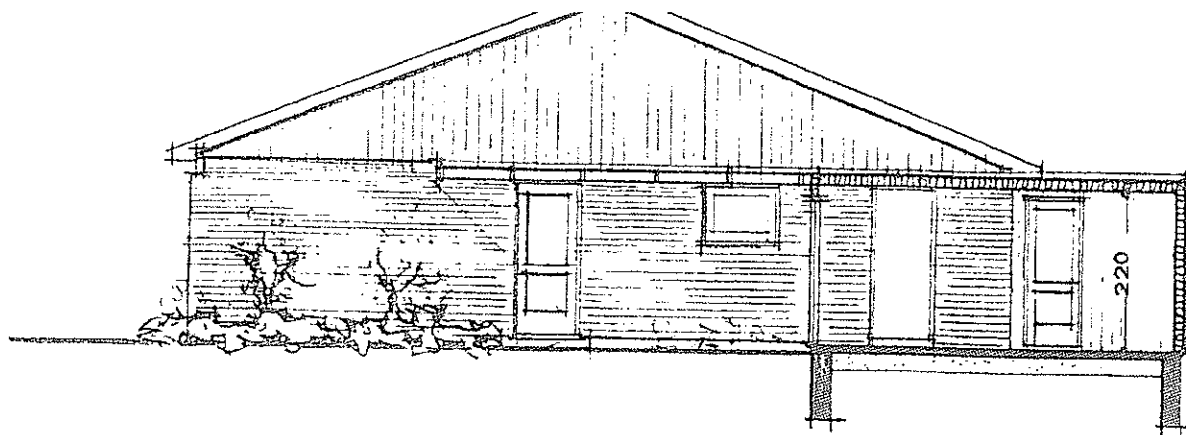


SNIT I CARPORT OG UDHUS

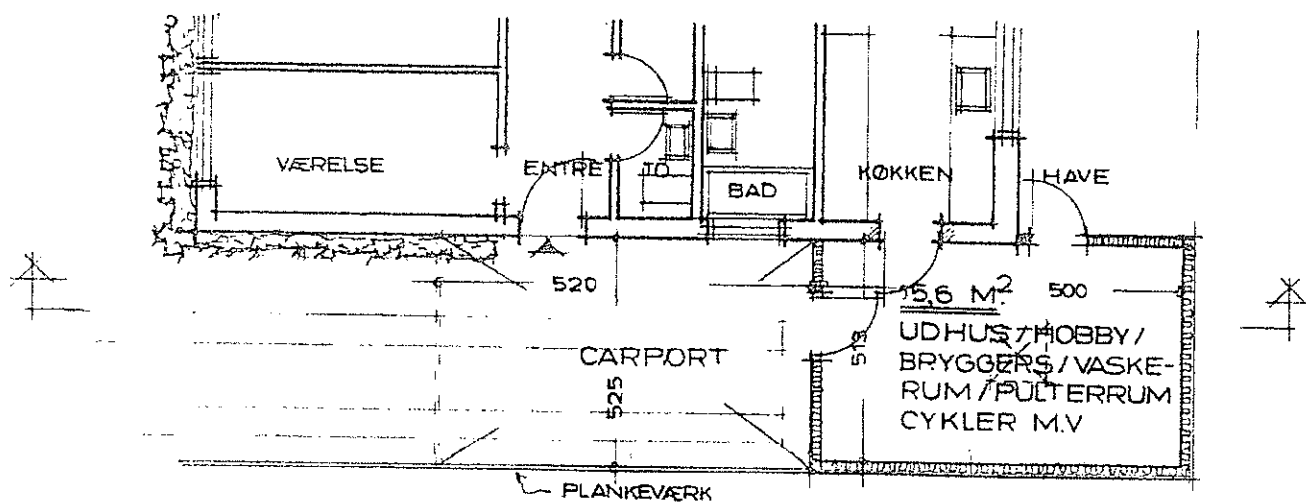


PLAN AF CARPORT OG UDHUS

SAG	UDVIDDELSE AF UDHUSE NORDSIDE AF VEJE	TEGN. NR.	S.04
BYGH.	HØJGAARDSTOFTEN	SAG NR.	32/77
MATR		DATO	77.02.07
TEGN.	PLAN OG SNIT TYPE 3.	MÅL	1:100.
GUNNER JENSEN ARKITEKT M.D.B. KØGEVEJ 40 III 2630 TAASTRUP			

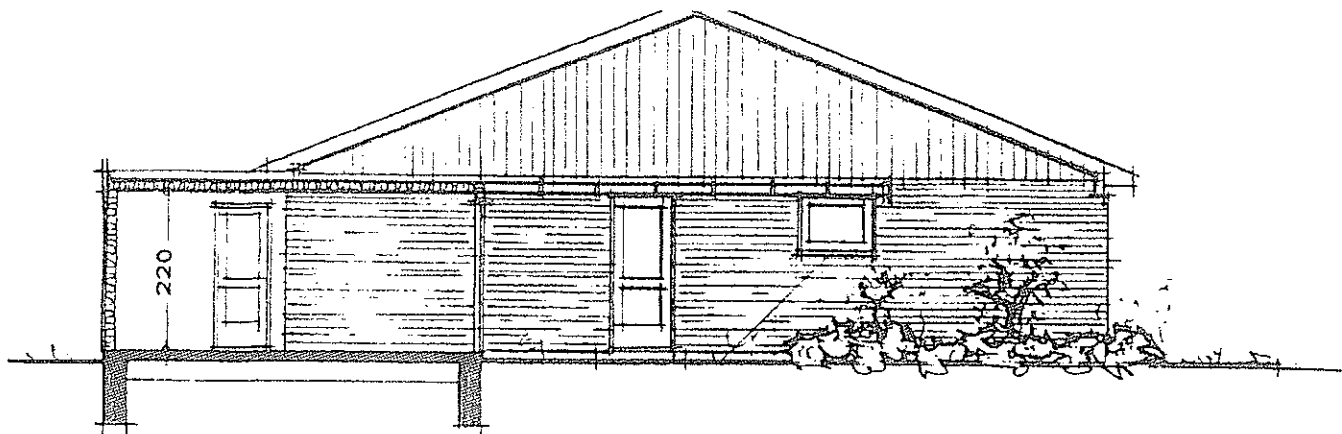


SNIT I CARPORT OG UDHUS

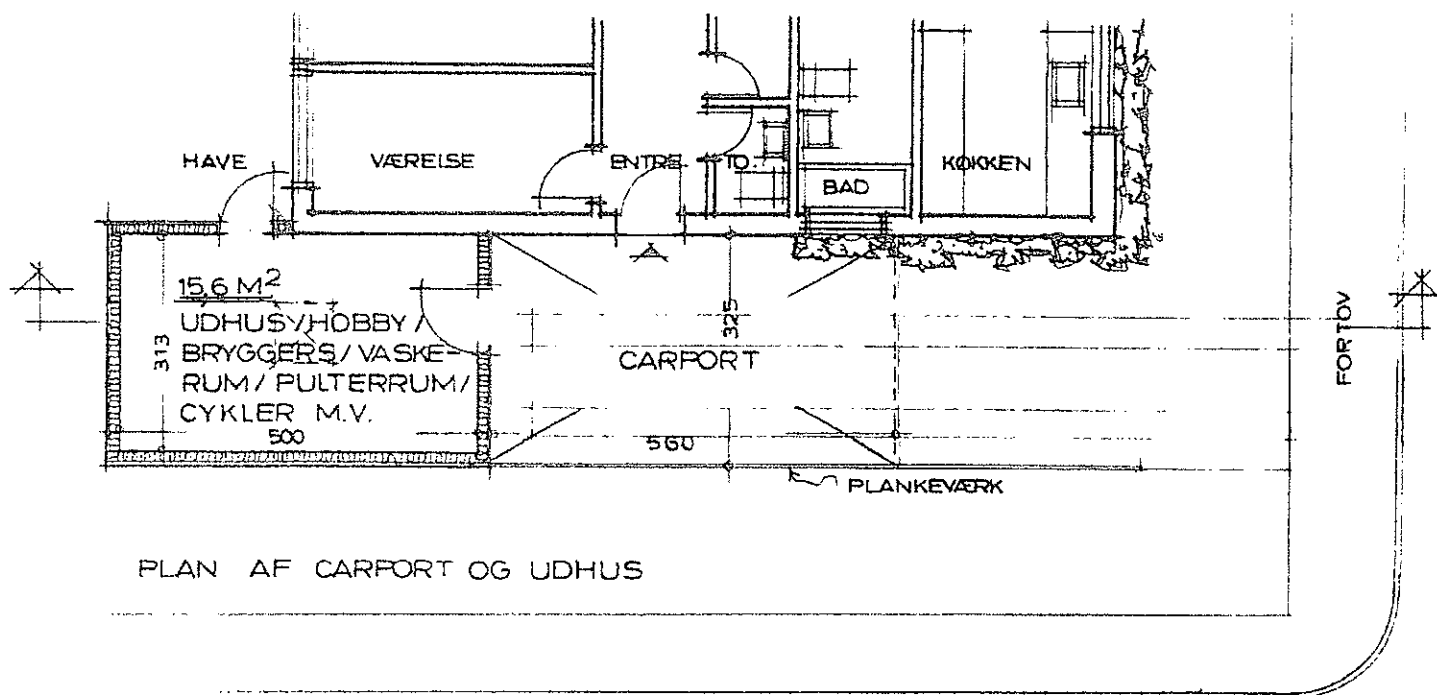


PLAN AF CARPORT OG UDHUS

SAG	UDVIDDELSE AF UDHUSE SYDSIDE AF VEJE	TEGN. NR.	S.05
BYGH.	HØJGÅRDSTOFTEN	SAG NR.	32/77
MATR.		DATO	77.02.07.
TEGN.	PLAN OG SNIT TYPE 4.	MÅL	1:100.
GUNNER JENSEN ARKITEKT M.D.B. KØGEVEJ 40III, 2630 TAASTRUP.			

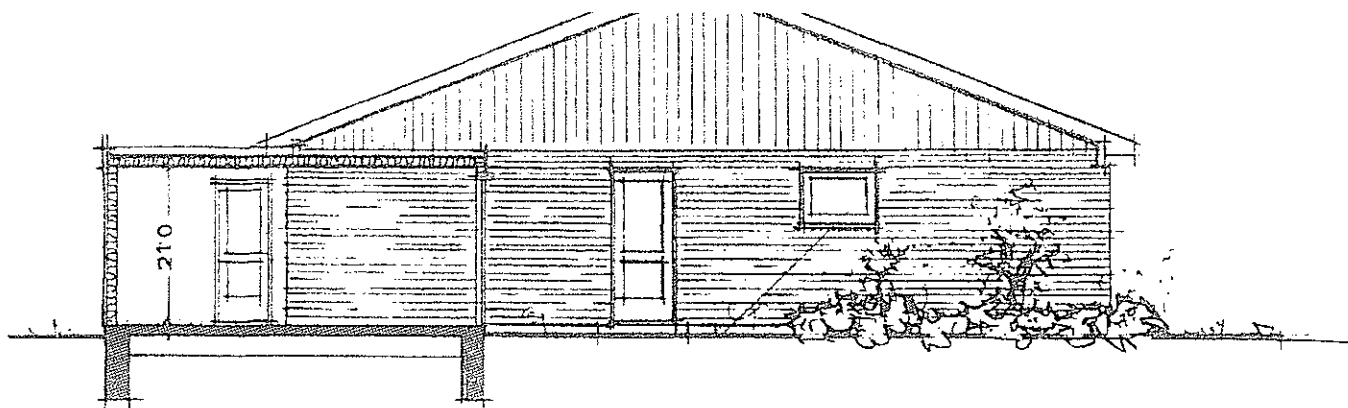


SNIT I UDHUS

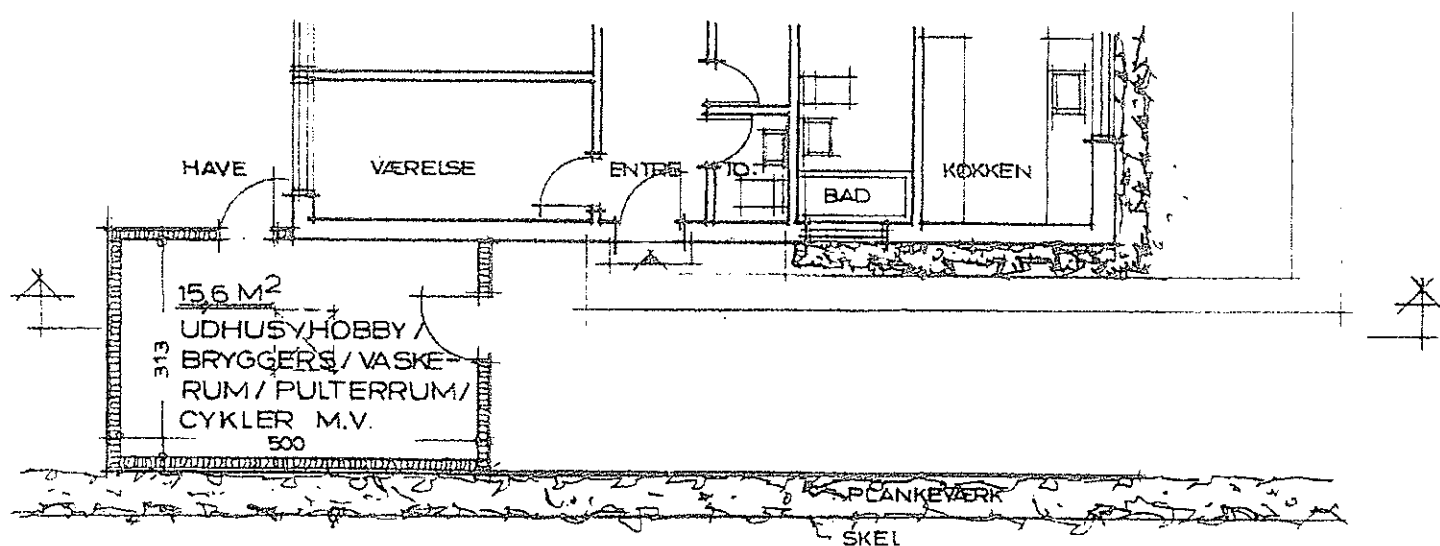


PLAN AF UDHUS

SAG	UDVIDDELSE AF UDHUSE SYDSIDE AF VEJE	TEGN. NR.	S. 06
BYGH.	HØJGÅRDSTOFTE	SAG NR.	32/77
MATR.		DATO	77. 02. 07.
TEGN.	PLAN OG SNIT TYPE 5.	MÅL	1:100.
GUNNER JENSEN ARKITEKT M. D. B. KØGEVEJ 40III, 2630 TAASTRUP.			

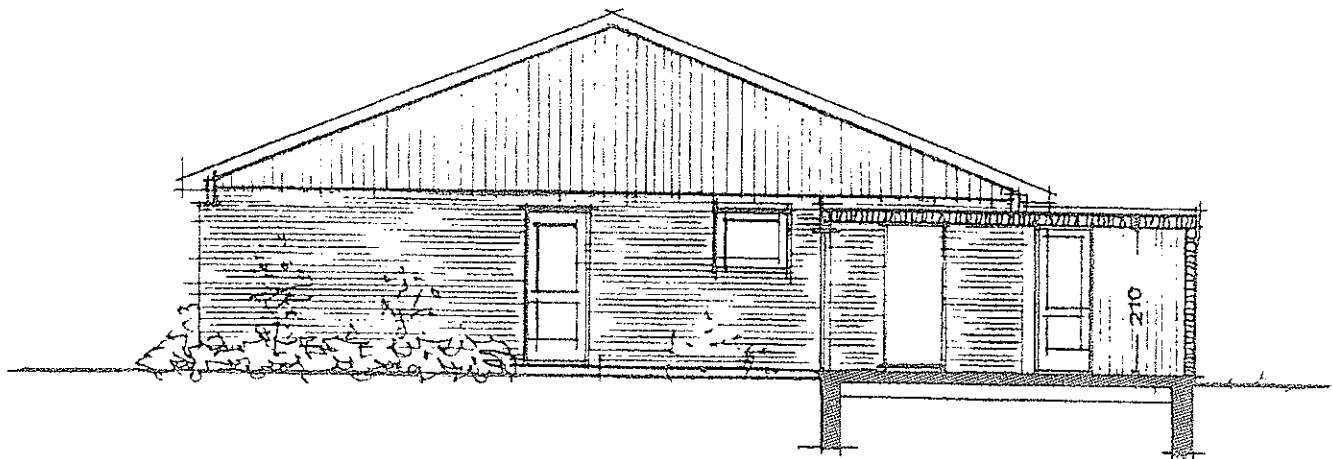


SNIT I UDHUS

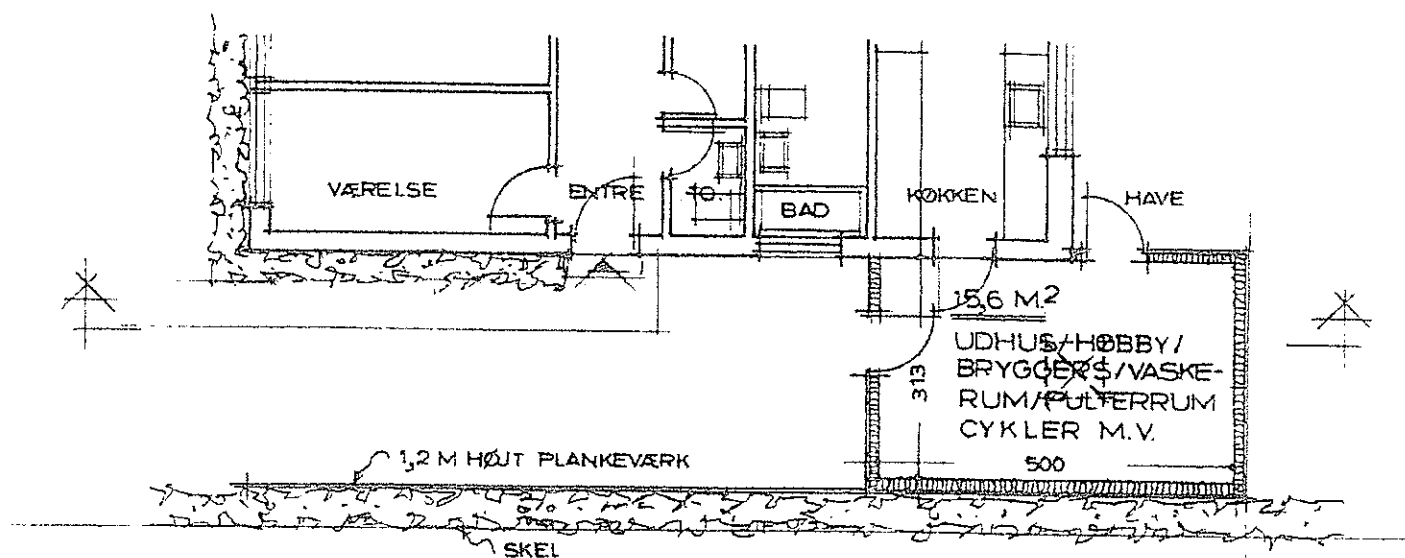


PLAN AF UDHUS

SAG	UDVIDDELSE AF UDHUSE	TEGN. NR	S.07
BYGH.	HØJGÅRDSTOFTEN	SAG NR	32 / 77
MATR		DATO	77.02.07.
TEGN	PLAN OG SNIT TYPE 6.	MÅL	1:100.
GUNNER JENSEN ARKITEKT M.D.B. KØGEVEJ 40 III, 2630 TAASTRUP			

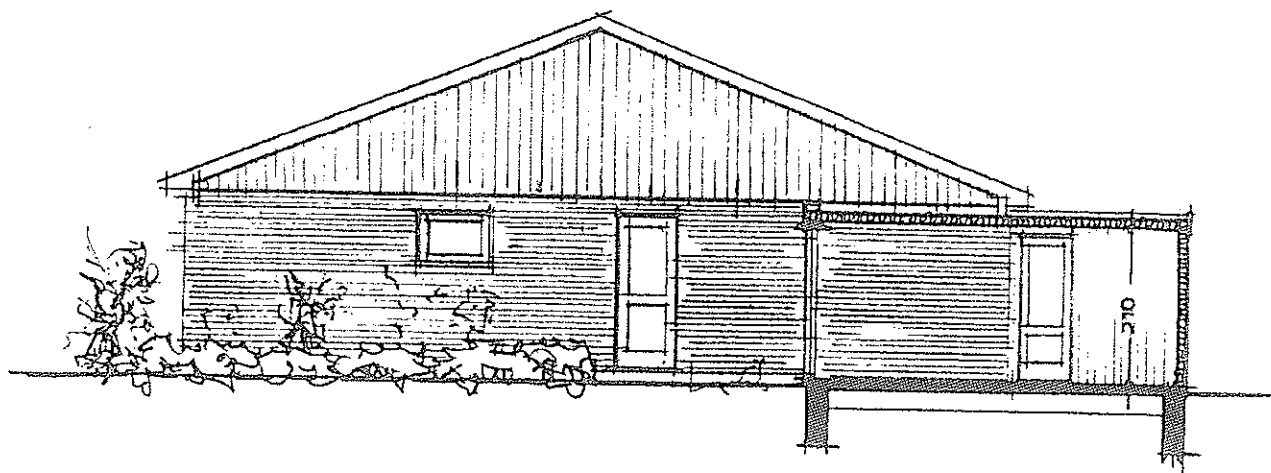


SNIT I UDHUS

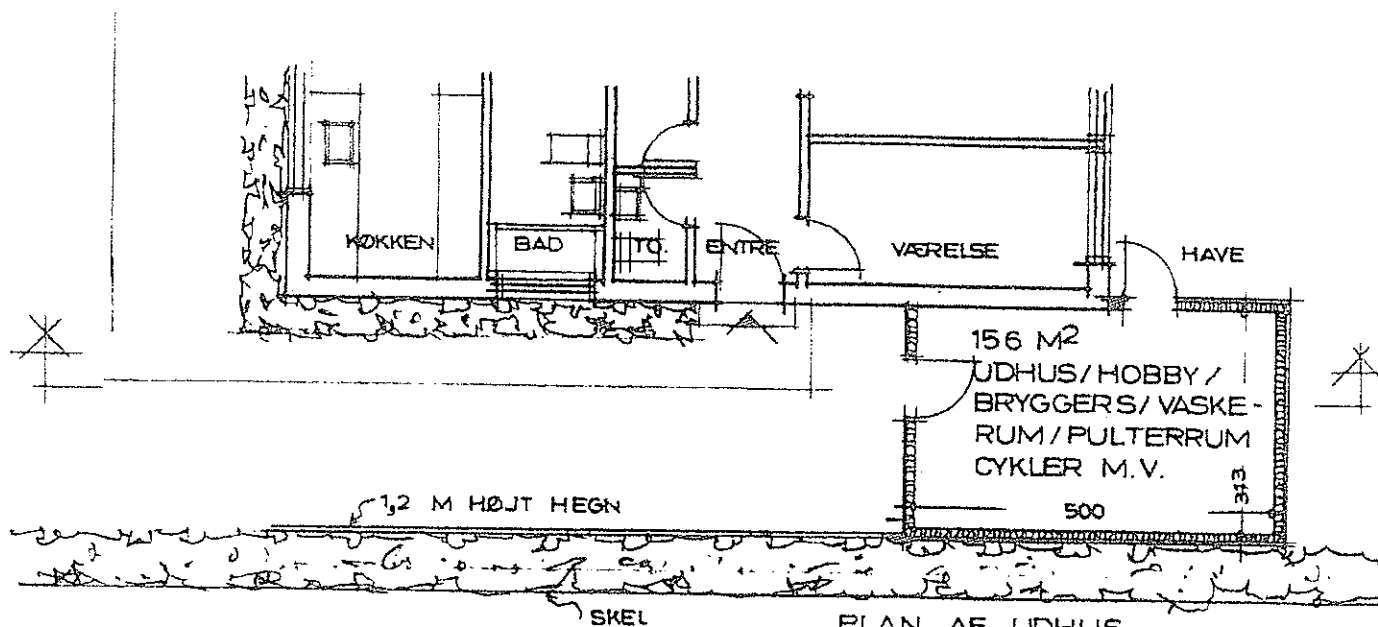


PLAN AF UDHUS

4,0 M. BRED OFF STI

SAG	UDVIDDELSE AF UDHUSE	TEGN. NR.	S.08
BYGH.	HØJGAARDSTOFTEN	SAG NR.	32/77
MATR.		DATO	77.02.07.
TEGN	PLAN OG SNIT TYPE 7	MÅL	1:100.
GUNNER JENSEN ARKITEKT M.D.B. KØGEVEJ 40 ^{III} , 2630 TAASTRUP			

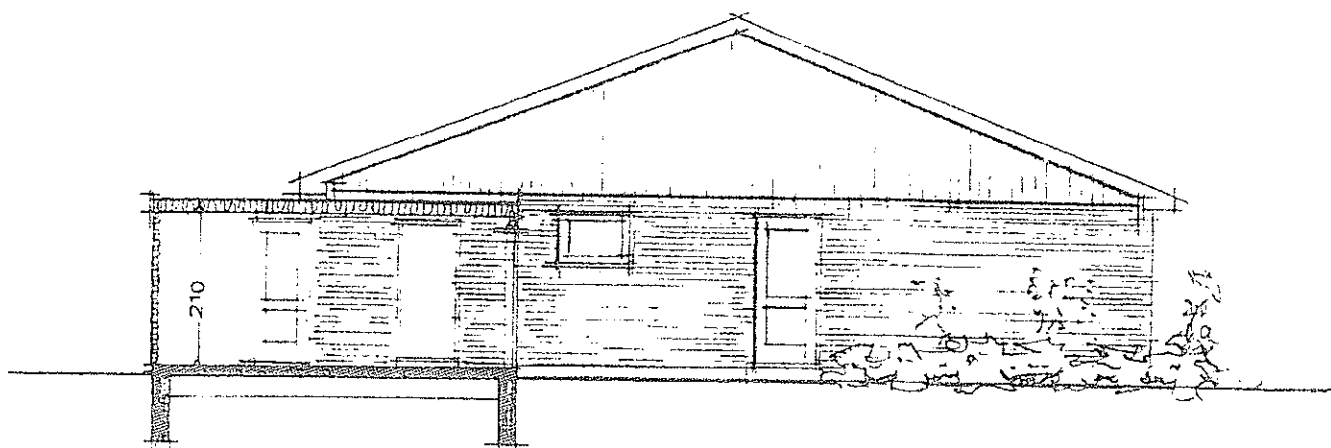

SNIT I UDHUS

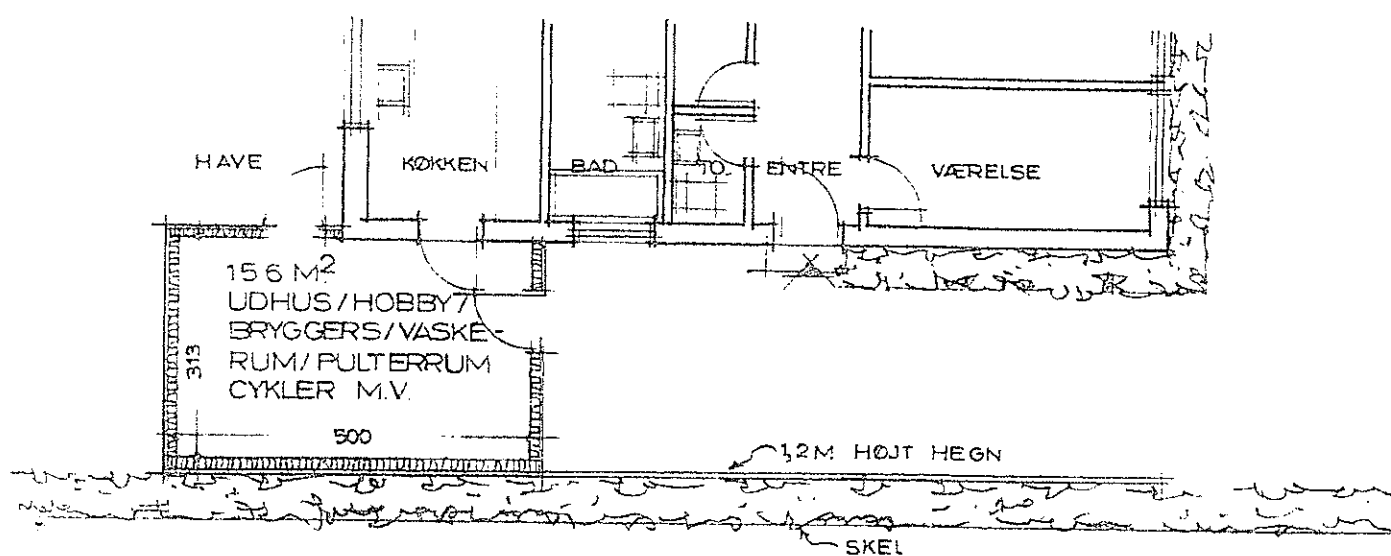

PLAN AF UDHUS

40 M. BRED OFF STI

SAG	UDVIDDELSE AF UDHUSE	TEGN NR.	S.09
BYGH.	HØJGAARDSTOFTEN	SAG NR.	32/77
MATR.		DATO	77.02.07
TEGN.	PLAN OG SNIT TYPE 8.	MÅL	1:100.
GUNNER JENSEN ÅRKITEKT M.D.B. KØGEVEJ 40 III, 2630 TAASTRUP			